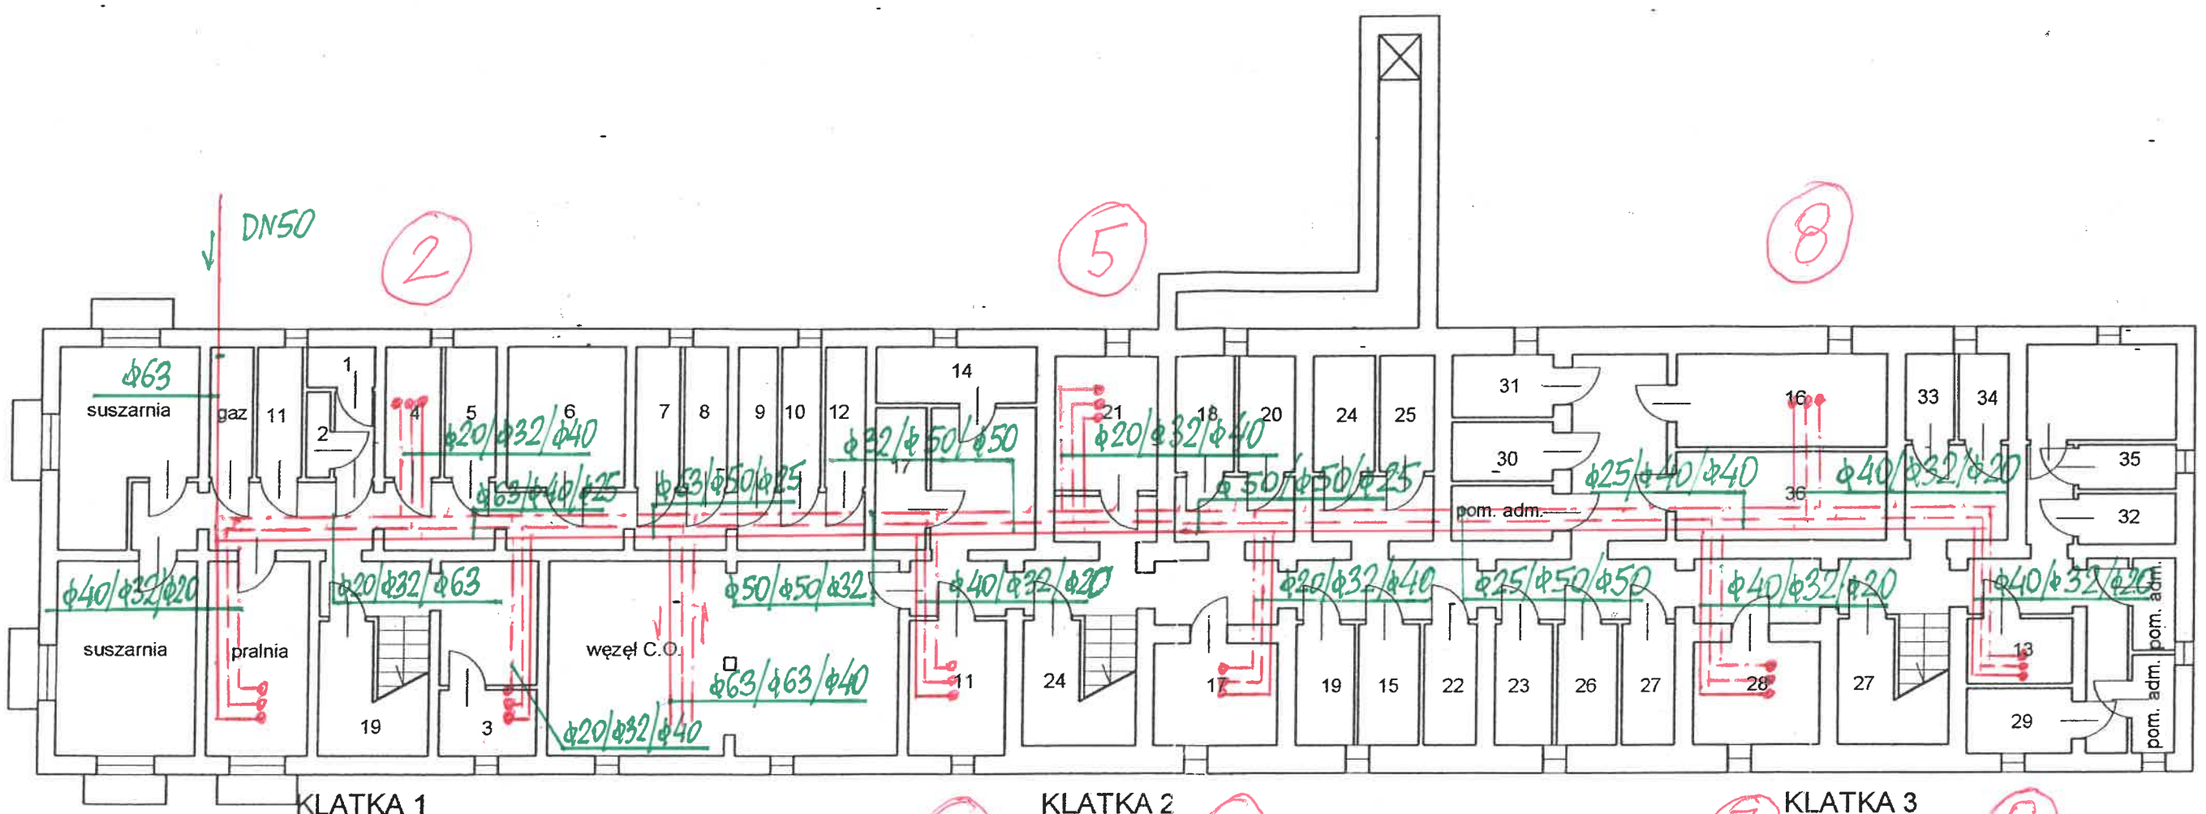

SCHEMAT WYMIANY POZIOMÓW Z.W, C.W I CYRKUL.
UL. SIEDZIKOWNY „INKI" 5A – METODA ODTWORZENIOWA

SPÓŁDZIELNIA MIESZKANIOWA "KOŁO" Warszawa, ul. Jana Brożka 4			
OPRACOWAŁ: arch. Paweł Kowalewski	Sprawdził:	mgr inż. MAREK WASKIEWICZ upr. bud. Nr St-73/78 tel. 0-602 361 628	
ADRES	KLATKA	PIĘTRO	NUMER KOM. LOKAT.
Warszawa, ul.Małego Franka 5a	1,2,3	piwnica	1-36