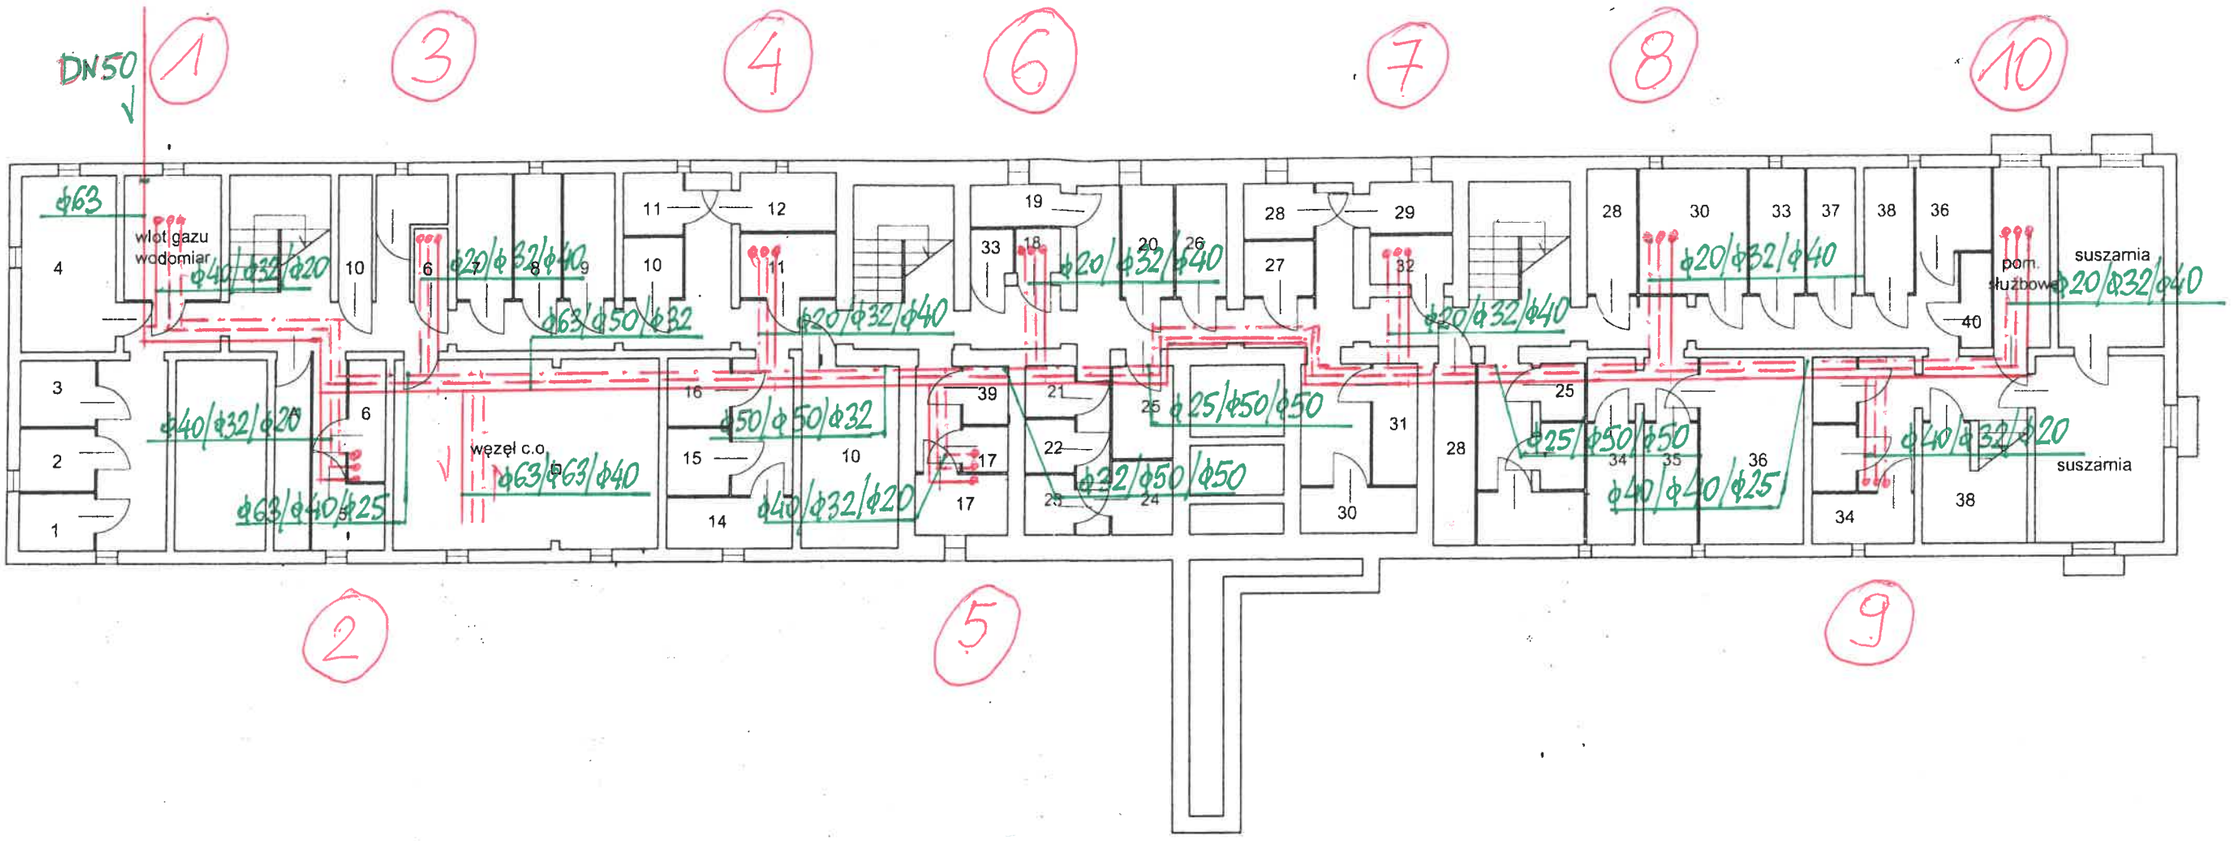

SCHEMAT WYMIANY POZIOMÓW Z.W, C.W. i CYRKUL.
UL. GÓRCZEWSKA 90A - METODA ODTWORZENIOWA

SPÓŁDZIELNIA MIESZKANIOWA "KOŁO" Warszawa, ul. Jana Brożka 4			
OPRACOWAŁ: arch. Paweł Kowalewski	Sprawdził: mgr inż. MAREK WAŚKIEWICZ upr. bud. Nr Ew. 73/78 tel. 0-602 [illegible]		
ADRES	KLATKA	PIĘTRO	NUMER KOM. LOKAT.
Warszawa, ul.Górczewska 90a	1,2,3,4	piwnica	1-40